


Collectoren in KELDER

Basisopstelling collector max. 49WM DN20 met eentapskeuring

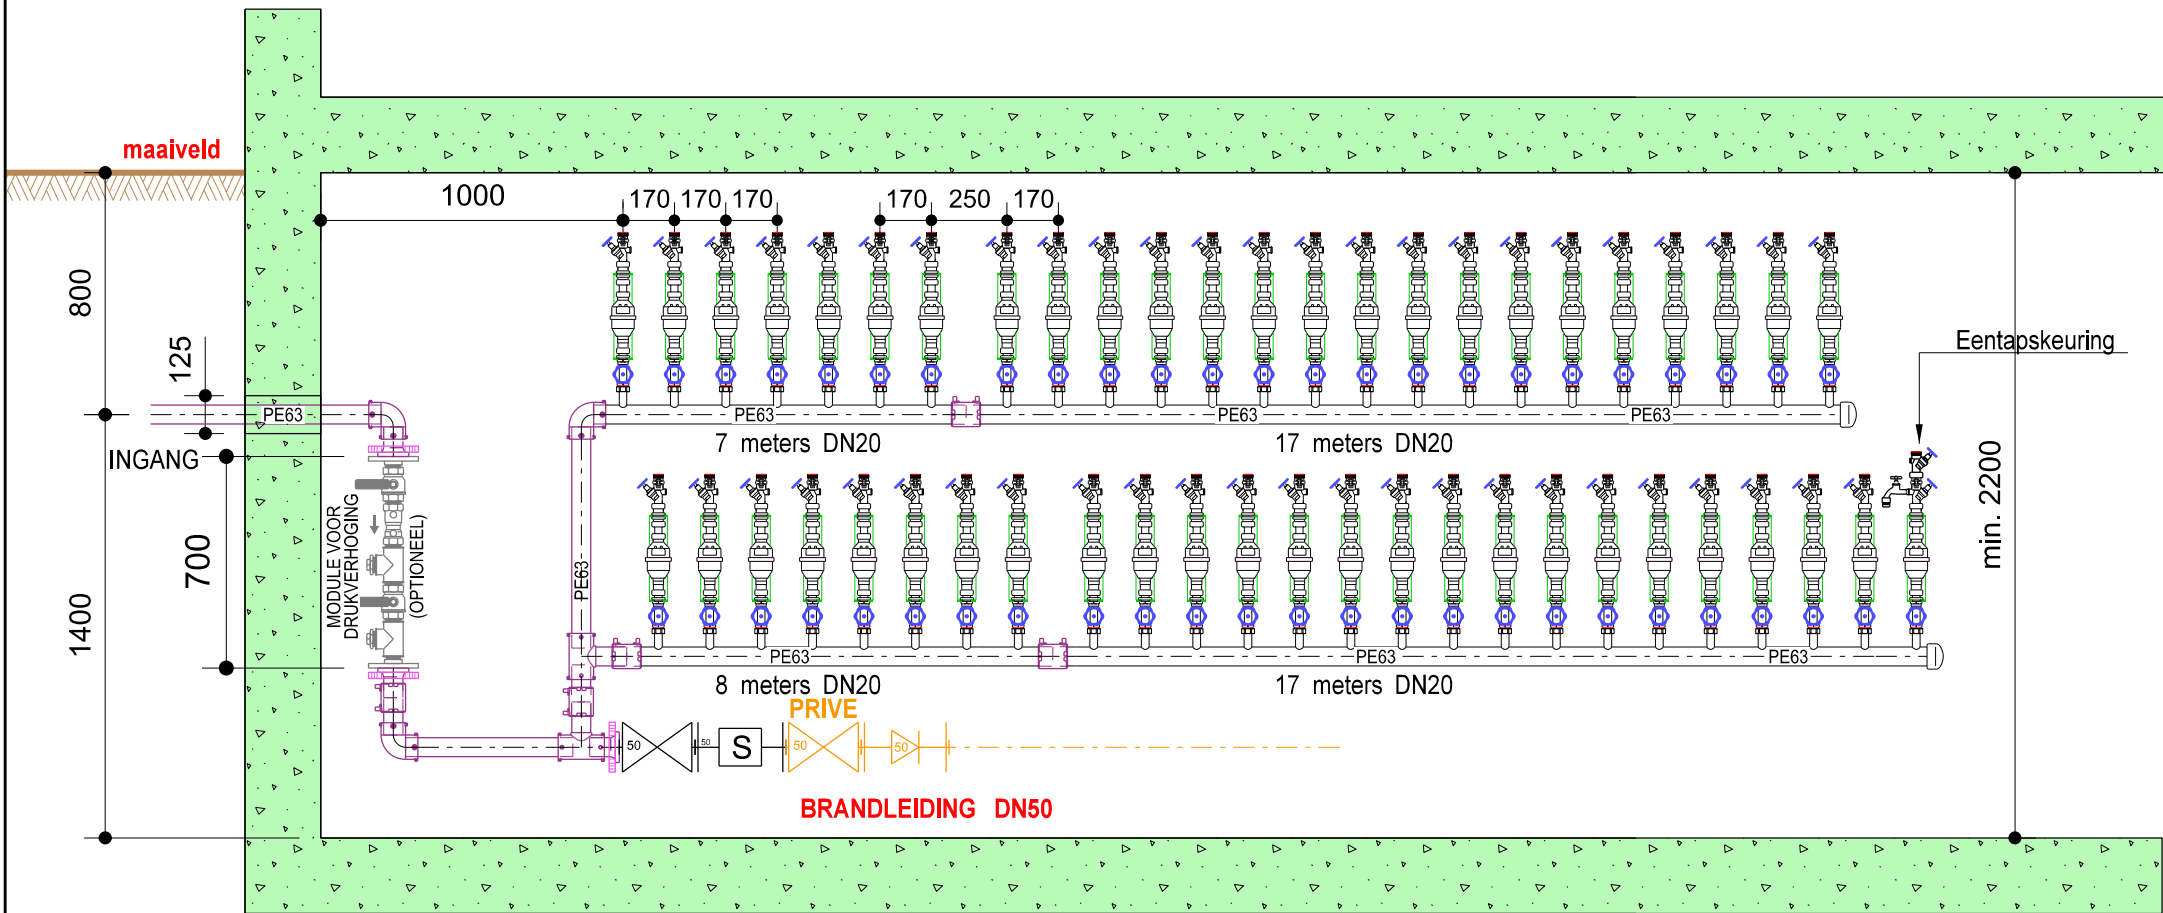

Installatie: Basisopstelling collector max. 49WM DN20 met eentapskeuring en brandleiding DN50 drukverhoging (max. 15m³/u)

Plannr.: K63CB-01

Schaal: 1/25 Wijziging: 14/06/2013