


Collectoren in KELDER

Basisopstelling collector max. 49WM DN20 met eentapskeuring

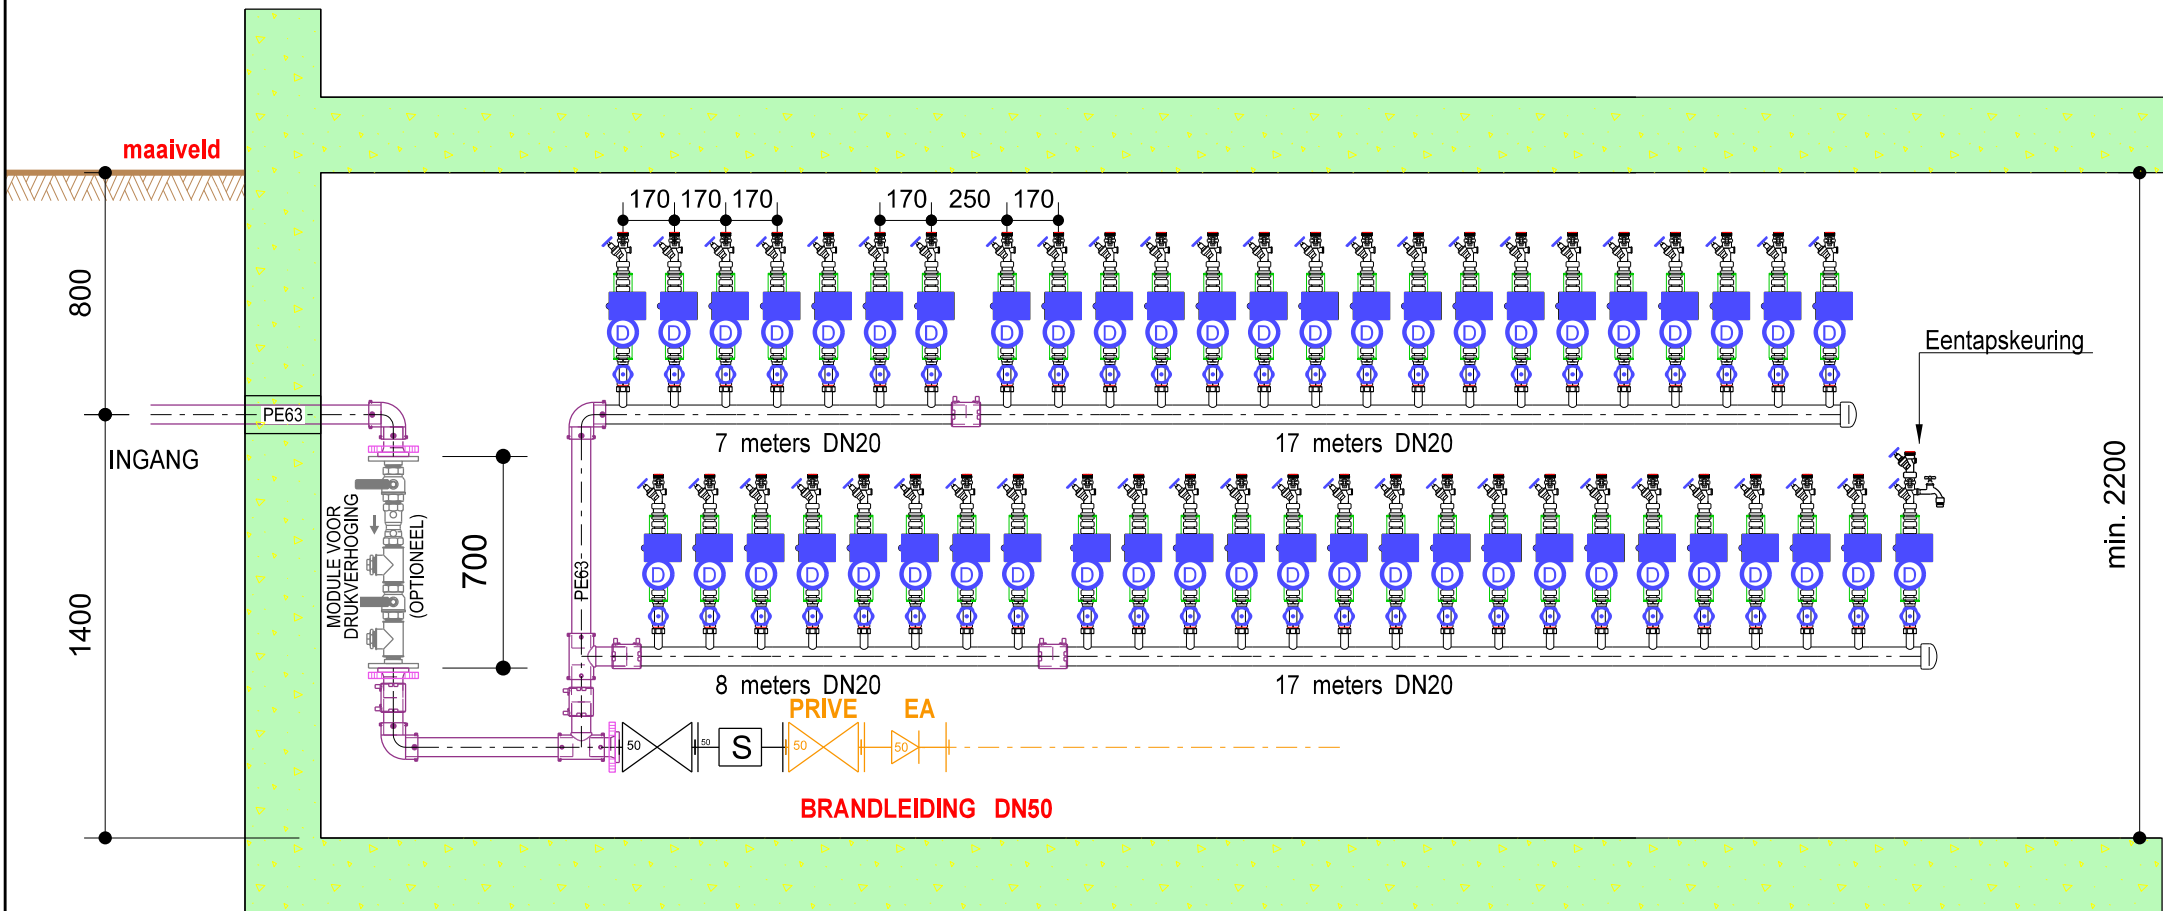

Opmerking 1 : frontaal voor de watermeters wordt altijd minimum 80 cm vrije werkruimte voorzien

Opmerking 2 : het maken en afdichten van vloer- en muurdoorgangen is altijd ten laste van de klant

Opmerking 3 Prive : na de snelheidsmeter van de brandleiding installeert de klant een afsluiter en een gekeurde EA terugslagklep



Installatie: Basisopstelling collector max. 49WM DN20 met eentapskeuring en brandleiding DN50 drukverhoging (max. 15m³/u)

Plannr.:

ALG-K63CB-01

Schaal: 1/25

Wijziging: 06/01/2020