


Collectoren in KELDER

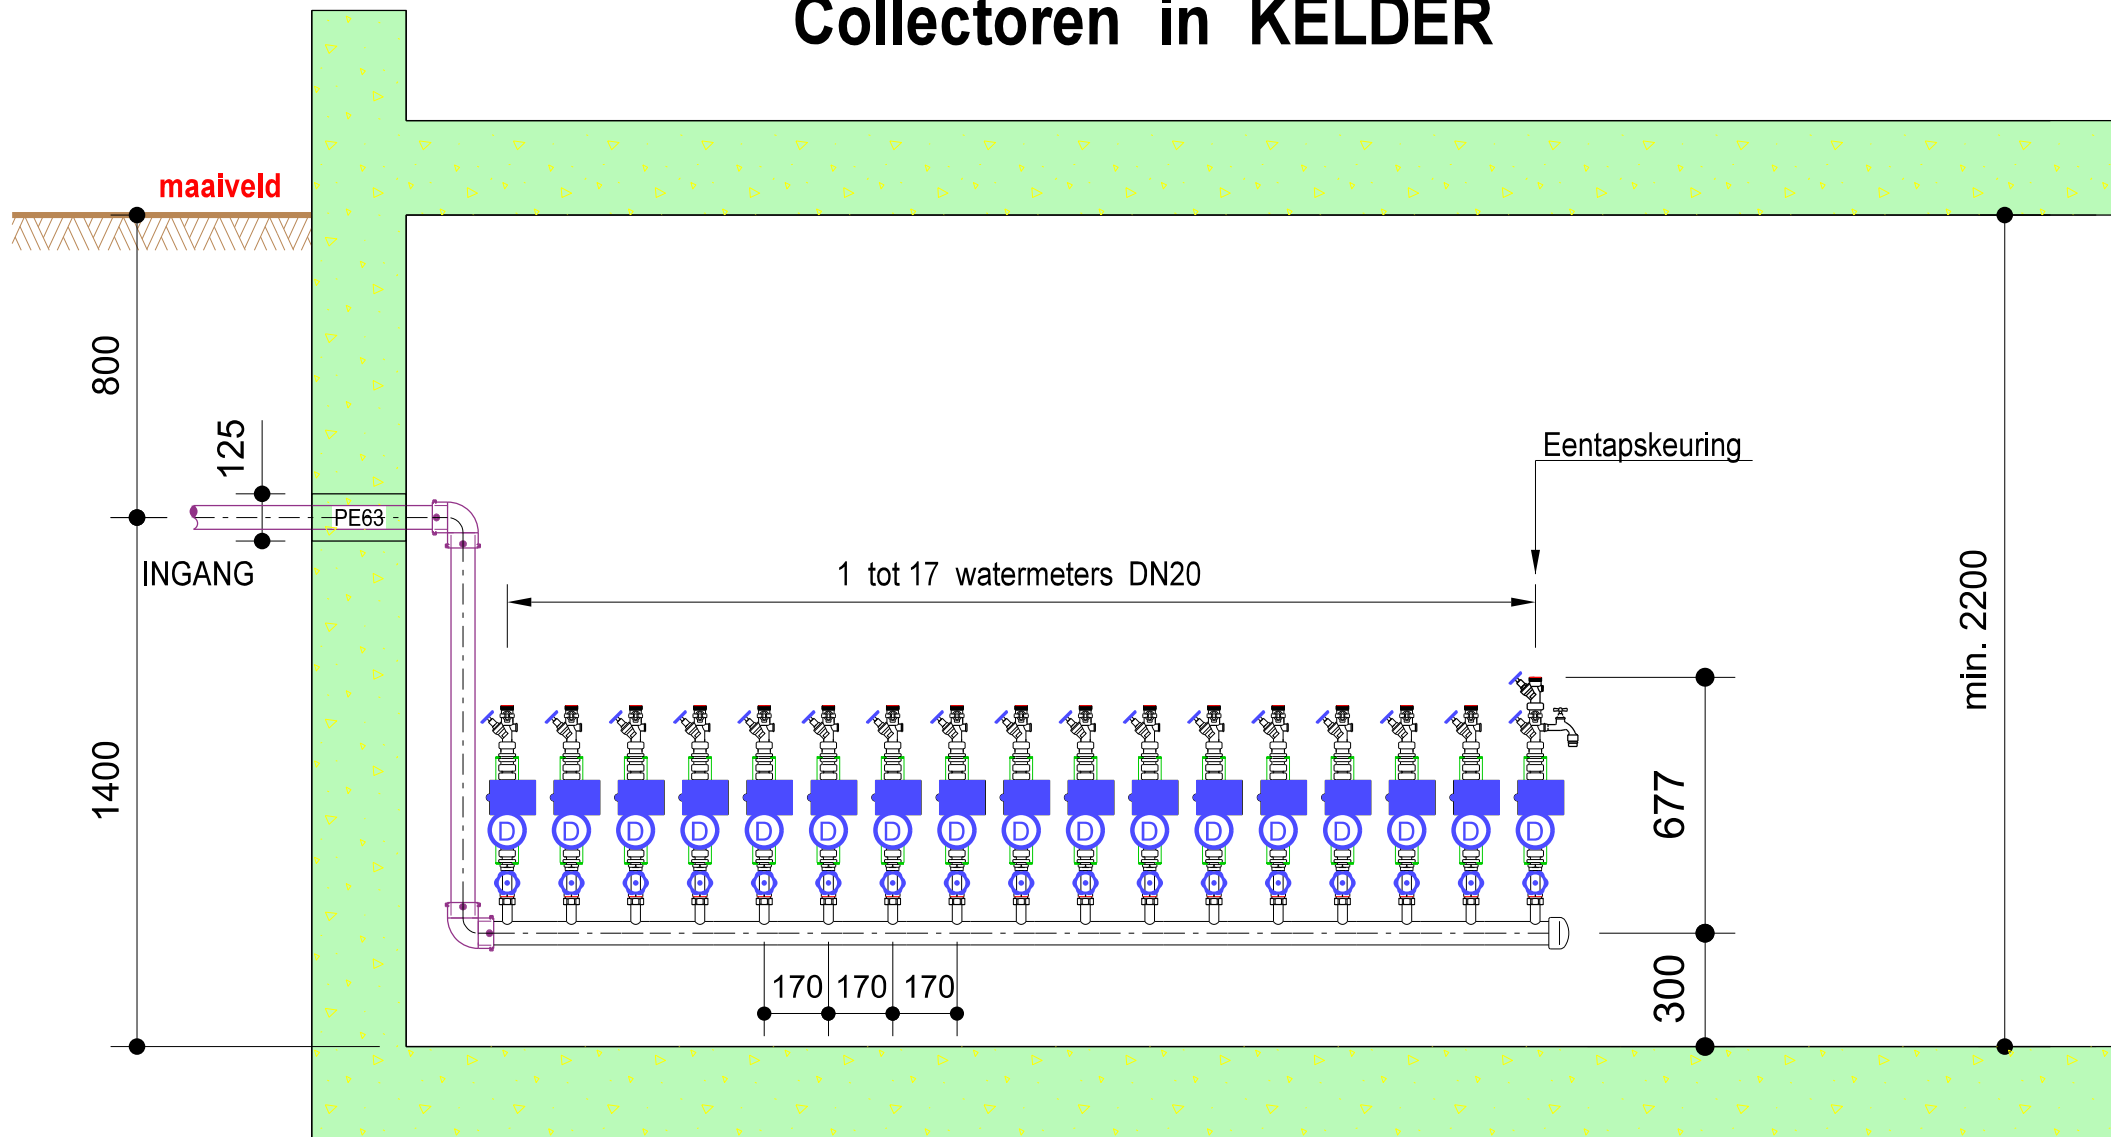

Opmerking 1 : frontaal voor de watermeters wordt altijd minimum 80 cm vrije werkruimte voorzien

Opmerking 2 : het maken en afdichten van vloer- en muurdoorgangen is altijd ten laste van de klant



Installatie: Basisopstelling
Collector 17 WM DN20
met eentapskeuring

Plannummer: **ALG-K63C-01**

Schaal: 1/20 wijziging 06/01/2020