


# VERBRUIKS- EN BRANDLEIDING NIET IN METERPUT

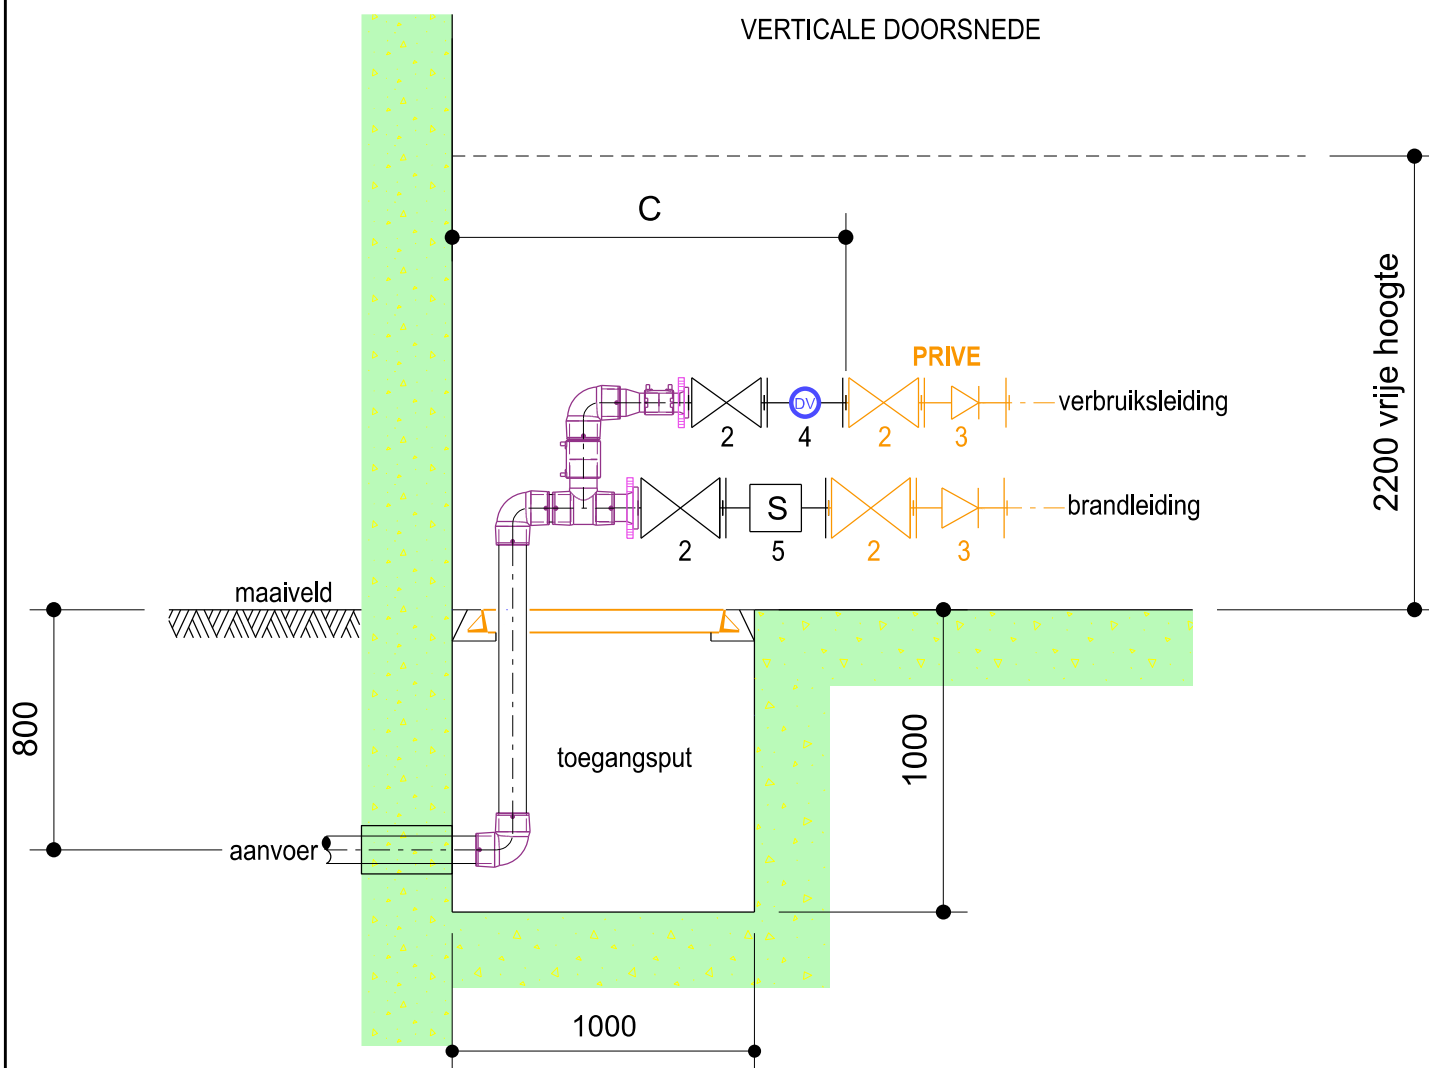

Legende	
T-stuk	1
schuifafsluiter	2
keerklep type EA	3
digitale verbruiksmeter	4
brandleiding snelheidsmeter	5

muurdoorgang per DN	PE63	PE90	PE110	PE160
doorgang PE-buis	125	160	200	250

Diameter aanvoer	PE63		PE90		PE110			PE160		
	PE63	PE90	PE63	PE90	PE63	PE90	PE63	PE90	PE63	
Diameter verbruiksleiding	PE63	PE90	PE63	PE90	PE63	PE90	PE63	PE90	PE63	
Maat C (mm)*	801	1214	1302	1322	1470	1560	1749	1715	1711	1813

\* de opgegeven maten zijn minimale lengtes. Door plaatselijke omstandigheden kunnen ze variëren

Opmerking 1 : frontaal voor de watermeter wordt altijd minimum 80 cm vrije werkruimte voorzien

Opmerking 2 : de toegangspot wordt afgesloten met een wegneembare plaat of rooster

Opmerking 3 : het maken en afdichten van vloer- en muurdoorgangen zijn altijd ten laste van de klant