


VERBRUIKSLEIDING NIET IN METERPUT

VERTICALE DOORSNEDE

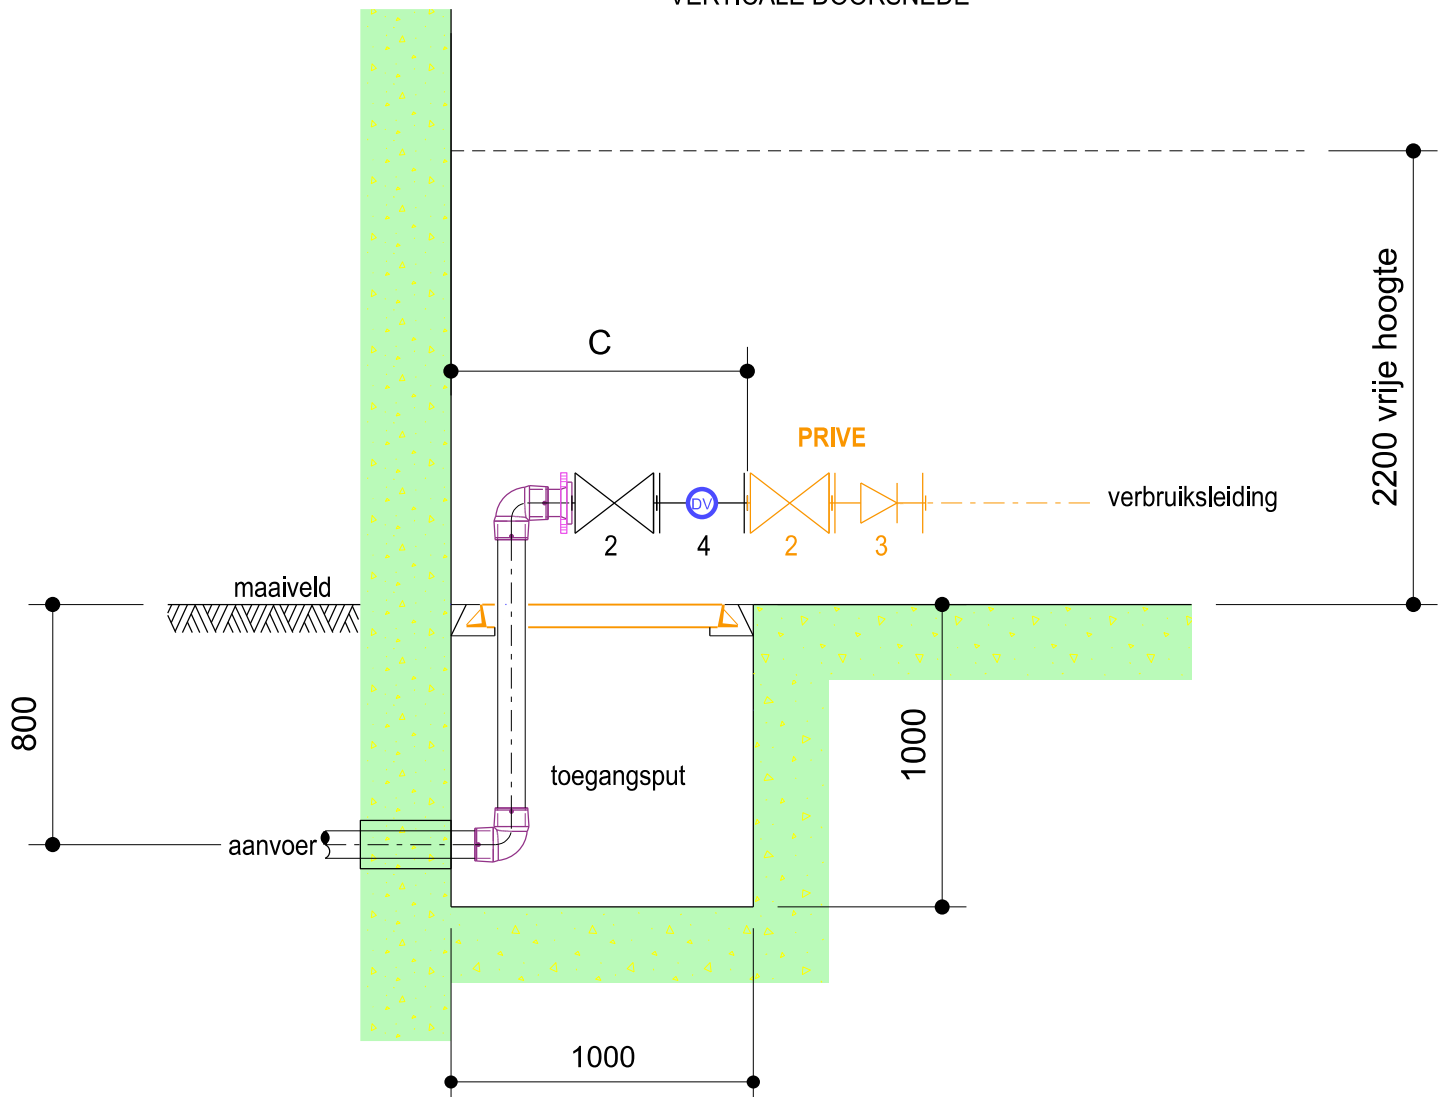

Legende	nr.
schuifafsluiter	2
keerklep type EA	3
digitale verbruiksmeter	4

muurdoorgang per DN	PE63	PE90	PE110	PE160
doorgang PE-buis	125	160	200	250

diameter aanvoer	PE63	PE90	PE110	PE160
maat C (mm)*	801	980	1036	1398

* de opgegeven maten zijn minimale lengtes. Door plaatselijke omstandigheden kunnen ze variëren

Opmerking 1 : frontaal voor de watermeter wordt minimum 80 cm vrije werkruimte voorzien

Opmerking 2 : de toegangspuit wordt afgesloten met een wegneembare plaat of rooster

Opmerking 3 : het maken en afdichten van vloer- en muurdoorgangen zijn altijd ten laste van de klant