


Collectoren in KELDER

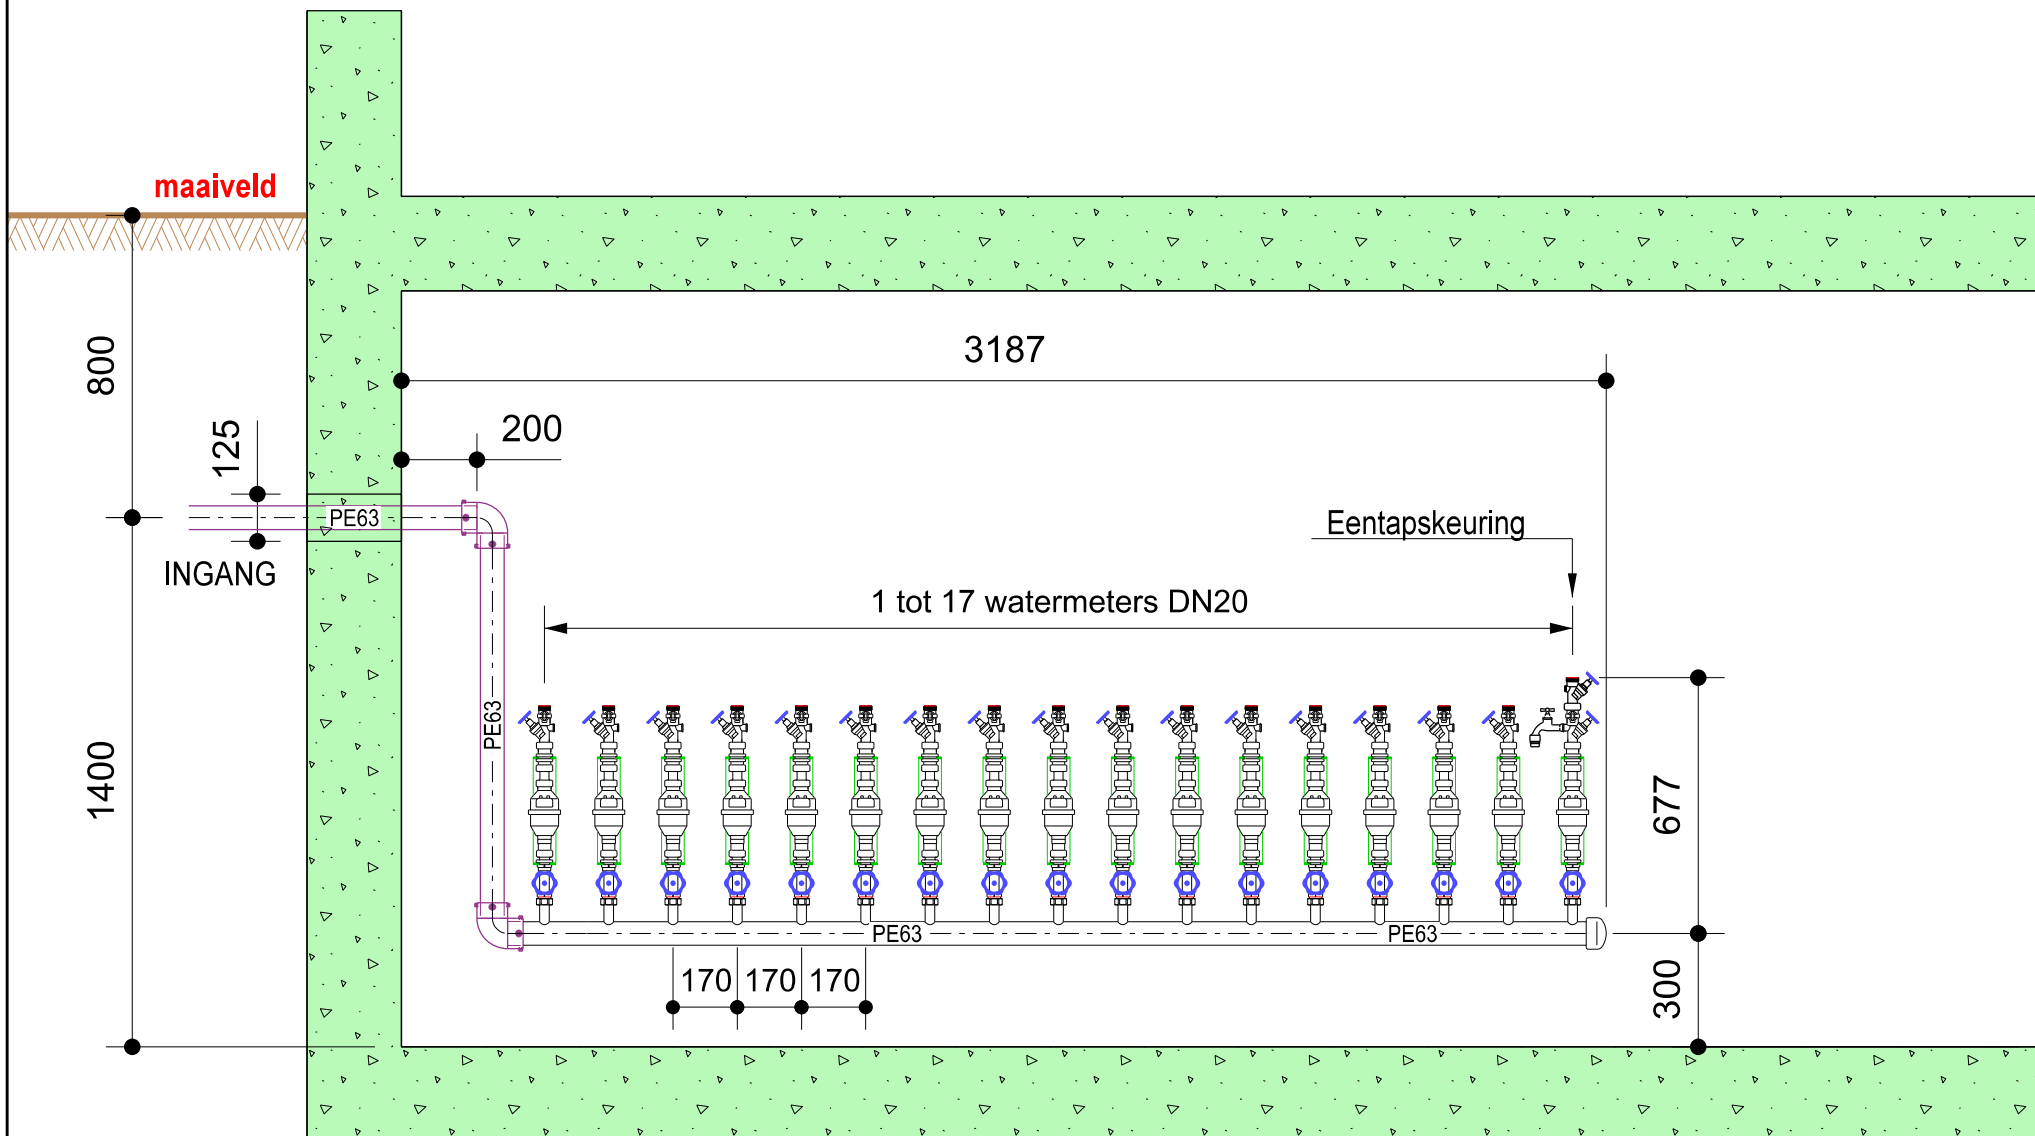

Installatie: Basisopstelling
Collector 17WM DN20
met eentapskeuring

Plannr.:

K63C-01

Schaal: 1/20

Wijziging: 15/04/2013